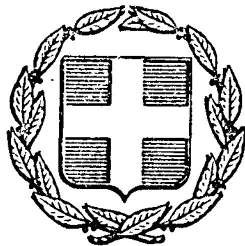


ΕΦΗΜΕΡΙΣ ΤΗΣ ΚΥΒΕΡΝΗΣΕΩΣ
ΤΗΣ ΕΛΛΗΝΙΚΗΣ ΔΗΜΟΚΡΑΤΙΑΣ

ΕΝ ΑΘΗΝΑΙΣ ΤΗι 12 ΙΟΥΛΙΟΥ 1980 | ΤΕΥΧΟΣ ΤΕΤΑΡΤΟΝ | ΑΡΙΘΜΟΣ ΦΥΛΛΟΥ 391

ΠΕΡΙΕΧΟΜΕΝΑ

ΑΠΑΛΛΟΤΡΙΩΣΕΙΣ

ΔΙΑΤΑΓΜΑΤΑ

(1)

Περὶ ἀναγκαστικῆς ἀπαλλοτριώσεως γηπέδου κειμένου ἐπὶ τῆς ὁδοῦ Σαλαμινίας τοῦ Δήμου Ταύρου τοῦ Νομοῦ Ἀττικῆς διὰ τὰς ἀνάγκας τῆς ἀστικῆς συγκοινωνίας περιοχῆς Πρωτευούσης.

Ο ΠΡΟΕΔΡΟΣ ΤΗΣ ΕΛΛΗΝΙΚΗΣ ΔΗΜΟΚΡΑΤΙΑΣ

Λαβόντες ὑπ' ὄψιν:

1) Τὰς διατάξεις τοῦ ἄρθρου 20 τοῦ Ν. 588/1977 «περὶ ὀργανώσεως τῶν ἀστικῶν συγκοινωνιῶν Πρωτευούσης καὶ ἄλλων τινῶν διατάξεων.

2) Τὴν ὑπ' ἀριθ. 127/1980 εἰσήγησιν τοῦ Διοικητικοῦ Συμβουλίου τοῦ Ὀργανισμοῦ Ἀστικῶν Συγκοινωνιῶν (Ο.Α.Σ.), προτάσει τοῦ Ὑπουργοῦ Συγκοινωνιῶν, ἀπεφασίσαμεν:

Ἄρθρον μόνον.

1. Κηρύσσομεν τὴν ἀναγκαστικὴν ἀπαλλοτρίωσιν, λόγῳ δημοσίας ὠφελείας καὶ εἰδικώτερον διὰ τὴν πλέον ὀρθολογικὴν ἀξιοποίησιν τοῦ γηπέδου τῆς Ε.Α.Σ., ἐκτάσεως ἐμβαδοῦ 1131,70 μ² παρεμβαλλομένης εἰς τὸ γήπεδον ἰδιοκτησίας Ε.Α.Σ. ἐπὶ τῆς ὁδοῦ Π. Ράλλη, εὑρισκομένης εἰς τὴν περιοχὴν τοῦ Δήμου Ταύρου τοῦ Νομοῦ Ἀττικῆς ἐπὶ τῆς ὁδοῦ Σαλαμινίας καὶ ἐμφαινομένης ὑπὸ στοιχεῖα Ε,Ζ,Δ,Κ,Ε, εἰς τὸ ἐκ τοῦ μηνὸς Ἀπριλίου 1980 καὶ ὑπὸ κλίμακα 1:100 τοπογραφικὸν διάγραμμα τῆς μηχανικοῦ Ὀλ. Ζώϊκα καὶ εἰς τὸν συνημμένον κτηματολογικὸν πίνακα θεωρημένα τὴν 20.5.1980 ὑπὸ τοῦ Γενικοῦ Διευθυντοῦ τῆς Γενικῆς Διευθύνσεως Μεταφορῶν τοῦ Ὑπουργείου Συγκοινωνιῶν.

2. Εἰς τὴν ἔκτασιν ἡ ὁποία ἀπαλλοτριώνεται προβάλλουν δικαιώματα οἱ κληρονόμοι Μηναιοπούλου.

3. Ἡ διὰ τοῦ παρόντος κηρυσσομένη ἀπαλλοτρίωσις κηρύσσεται ὑπὲρ τῆς ΕΑΣ καὶ μὲ δαπάνην ταύτης.

Εἰς τὸν ἐπὶ τῶν Συγκοινωνιῶν Ὑπουργόν, ἀνατίθεμεν τὴν δημοσίευσιν καὶ ἐκτέλεσιν τοῦ παρόντος Διατάγματος.

Ἐν Ἀθήναις τῇ 1ῃ Ἰουλίου 1980

Ο ΠΡΟΕΔΡΟΣ ΤΗΣ ΔΗΜΟΚΡΑΤΙΑΣ

ΚΩΝΣΤΑΝΤΙΝΟΣ Γ. ΚΑΡΑΜΑΝΛΗΣ

Ο ΥΠΟΥΡΓΟΣ ΣΥΓΚΟΙΝΩΝΙΩΝ

ΓΕΩΡΓΙΟΣ ΠΑΝΑΓΙΩΤΟΠΟΥΛΟΣ

ΑΠΟΦΑΣΕΙΣ

'Αριθ. Π. 4192/1040 (2)

Περὶ ἀναγκαστικῆς ἀπαλλοτριώσεως ἀκινήτου, ποὺ βρίσκεται στὴ Θεσσαλονίκη, γιὰ ἀρχαιολογικοὺς σκοπούς.

ΟΙ ΥΠΟΥΡΓΟΙ
ΟΙΚΟΝΟΜΙΚΩΝ
ΚΑΙ ΠΟΛΙΤΙΣΜΟΥ ΚΑΙ ΕΠΙΣΤΗΜΩΝ

Ἔχοντας ὑπόψη:

1. Τὶς διατάξεις τοῦ Ν. Δ/τος 797/1971 «περὶ ἀναγκαστικῶν ἀπαλλοτριώσεων», σὲ συνδυασμὸ μὲ τὶς διατάξεις τοῦ Β. Δ/τος ἀριθ. 139/1971 «περὶ τῆς ἁρμοδιότητος τῶν Νομαρχῶν πρὸς κήρυξιν ἀναγκαστικῶν τινων ἀπαλλοτριώσεων».

2. Τὶς διατάξεις τοῦ ἄρθρου 1 τοῦ Νόμου Β.Ρ.Ξ.Ζ./1893 «περὶ ἀναγκαστικῆς ἀπαλλοτριώσεως ἀκινήτων πρὸς συντήρησιν ἢ ἀνεύρεσιν ἀρχαιοτήτων».

3. Τὸ ἀπὸ 2.11.1979 ἀπόσπασμα πρακτικοῦ ἀπὸ τὴ συνεδρίαση τοῦ 'Αρχαιολογικοῦ Συμβουλίου ἀριθ. 41/16.10.79.

4. Τὴ Δ. 2652/66/20.5.80 κοινὴ ἀπόφαση Πρωθυπουργοῦ καὶ Ὑπουργοῦ Οἰκονομικῶν «περὶ ἀναθέσεως ἁρμοδιοτήτων στοὺς Ὑφυπουργοὺς Οἰκονομικῶν», ἀποφασίζουμε:

Κηρύσσουμε τὴν ἀναγκαστικὴ ἀπαλλοτρίωση, λόγω δημόσιας ὠφέλειας, καὶ εἰδικότερα γιὰ τὴν προβολὴ τοῦ μνημείου τοῦ Ἁγίου Δημητρίου Θεσ/νίκης, καὶ τὴ διενέργεια ἀνασκαφῶν πρὸς ἀποκάλυψη ἀρχαιοτήτων, ἀκινήτου ἐμβαδοῦ 165 μ², ποὺ βρίσκεται Β.Δ. τοῦ Ἱεροῦ Ναοῦ τοῦ Ἁγίου Δημητρίου Θεσσαλονίκης, καὶ ἐμφαίνεται μὲ τὰ στοιχεῖα Α, Β, Γ, Δ, Ε, Ζ, Η, Α στὸ μὲ κλίμακα 1:100 καὶ μὲ ἀριθ. σχεδίου 1283 κτηματολογικὸ διάγραμμα καὶ στὸν ἐπ' αὐτοῦ κτηματολογικὸ πίνακα τοῦ Μηχανικοῦ Μ. Ξεκαλάκη, ποὺ ἔχει θεωρηθεῖ, μὲ ἡμερομηνία 9.2.1980, ἀπὸ τὸ Δ/ντὴ 'Αποτυπώσεων καὶ Συντ/σεως Κτιρίων τοῦ Ὑπουργείου Πολιτισμοῦ καὶ 'Επιστημῶν, Μ. Γιαννουλάκη.

Στὴν ἔκταση ποὺ ἀπαλλοτριώνεται προβάλλει δικαιώματα κυριότητας ὁ Νικόλαος Κατσαρᾶς.

Ἡ ἀπαλλοτρίωση κηρύσσεται ὑπὲρ τοῦ Δημοσίου καὶ μὲ δαπάνη τοῦ Ταμείου 'Αρχαιολογικῶν Πόρων καὶ 'Απαλλοτριώσεων.

Ἡ ἀπόφαση αὐτὴ νὰ δημοσιευθεῖ στὴν 'Εφημερίδα τῆς Κυβερνήσεως.

'Αθῆναι, 3 'Ιουλίου 1980

ΟΙ ΥΠΟΥΡΓΟΙ

ΥΦΥΠΟΥΡΓΟΣ ΟΙΚΟΝΟΜΙΚΩΝ — ΠΟΛΙΤΙΣΜΟΥ ΚΑΙ ΕΠΙΣΤΗΜΩΝ

ΠΑΝΑΓΙΩΤΗΣ ΜΠΟΚΟΒΟΣ — ΑΝΔΡΕΑΣ ΑΝΔΡΙΑΝΟΠΟΥΛΟΣ

'Αριθ. Π. 4028/2554 (3)

Περὶ ἀναγκαστικῆς ἀπαλλοτριώσεως ἐκτάσεως ἐμβαδοῦ 1.636,96 μ² στὴν 'Αρχαία Κόρινθο γιὰ ἀρχαιολογικοὺς σκοπούς.

ΟΙ ΥΠΟΥΡΓΟΙ
ΟΙΚΟΝΟΜΙΚΩΝ
ΚΑΙ ΠΟΛΙΤΙΣΜΟΥ ΚΑΙ ΕΠΙΣΤΗΜΩΝ

Ἔχοντας ὑπόψη:

1. Τὶς διατάξεις τοῦ Ν. Δ/τος 797/1971 «περὶ ἀναγκαστικῶν ἀπαλλοτριώσεων», σὲ συνδυασμὸ μὲ τὶς διατάξεις τοῦ Β. Δ/τος ἀριθ. 139/1971 «περὶ τῆς ἁρμοδιότητος τῶν Νομαρχῶν πρὸς κήρυξιν ἀναγκαστικῶν τινῶν ἀπαλλοτριώσεων».

2. Τὶς διατάξεις τοῦ ἄρθρου 1 τοῦ Νόμου Β.Ρ.Ξ.Ζ./1893 «περὶ ἀναγκαστικῆς ἀπαλλοτριώσεως ἀκινήτων πρὸς συντήρησιν ἢ ἀνεύρεσιν ἀρχαιοτήτων».

3. Τὸ ἀπὸ 17.9.1979 ἀπόσπασμα πρακτικοῦ ἀπὸ τὴ συνεδρίαση τοῦ 'Αρχαιολογικοῦ Συμβουλίου τοῦ Κράτους ἀριθ. 32/31.7.79.

4. Τὴ Δ. 2652/66/20.5.80 κοινὴ ἀπόφαση Πρωθυπουργοῦ καὶ Ὑπουργοῦ Οἰκονομικῶν «περὶ ἀναθέσεως ἁρμοδιοτήτων στοὺς Ὑφυπουργοὺς Οἰκονομικῶν», ἀποφασίζουμε:

Κηρύσσουμε τὴν ἀναγκαστικὴ ἀπαλλοτρίωση, λόγω δημόσιας ὠφέλειας, καὶ εἰδικότερα γιὰ τὴ διατήρηση, συντήρηση καὶ ἀνάδειξη τοῦ μεγάλου κοσμικοῦ κτιρίου ὑστερορωμαϊκῶν χρόνων ποὺ ἀνακαλύφθηκε στὸ ὑπὸ ἀπαλλοτρίωση ἀκίνητο, ἐκτάσεως ἐμβαδοῦ 1.636,96 μ² ποὺ βρίσκεται στὴν 'Αρχαία Κόρινθο καὶ φαίνεται μὲ τὰ στοιχεῖα Α — Β — Γ — Δ — Α στὸ ἀριθ. 1257/3.12.79 καὶ μὲ κλίμακα 1:200 κτηματολογικὸ διάγραμμα καὶ στὸν ἐπ' αὐτοῦ κτηματολογικὸ πίνακα τοῦ τοπογράφου Θ. Καλαμπάκου, θεωρημένα ἀπὸ τὸ Διευθυντὴ 'Αποτυπώσεων καὶ Συντηρήσεως Κτιρίων τοῦ ΤΑΠΑ Μ. Γιαννουλάκη στὶς 6.12.1979.

Στὴν ἔκταση ποὺ ἀπαλλοτριώνεται προβάλλει δικαιώματα κυριότητας ὁ Βύρωνας 'Αθανασόπουλος.

Ἡ ἀπαλλοτρίωση κηρύσσεται ὑπὲρ τοῦ Δημοσίου καὶ μὲ δαπάνη τοῦ Ταμείου 'Αρχαιολογικῶν Πόρων καὶ 'Απαλλοτριώσεων.

Ἡ ἀπόφαση αὐτὴ νὰ δημοσιευθεῖ στὴν 'Εφημερίδα τῆς Κυβερνήσεως.

'Αθῆναι, 26 'Ιουνίου 1980

ΟΙ ΥΠΟΥΡΓΟΙ

ΥΦΥΠΟΥΡΓΟΣ ΟΙΚΟΝΟΜΙΚΩΝ — ΠΟΛΙΤΙΣΜΟΥ ΚΑΙ ΕΠΙΣΤΗΜΩΝ

ΠΑΝΑΓΙΩΤΗΣ ΜΠΟΚΟΒΟΣ — ΑΝΔΡΕΑΣ ΑΝΔΡΙΑΝΟΠΟΥΛΟΣ

'Αριθ. Π. 4027/2553 (4)

Περὶ ἀνακλήσεως τῆς Π.8858/5685/18.12.79 (ΦΕΚ 4/1980 τ. Δ') κοινῆς ὑπουργικῆς ἀποφάσεως.

ΟΙ ΥΠΟΥΡΓΟΙ
ΟΙΚΟΝΟΜΙΚΩΝ
ΚΑΙ ΠΟΛΙΤΙΣΜΟΥ ΚΑΙ ΕΠΙΣΤΗΜΩΝ

Ἔχοντας ὑπόψη:

1. Τὶς διατάξεις τοῦ ἄρθρου 12 παρ. 1 τοῦ Ν.Δ. 797/71 «περὶ ἀναγκαστικῶν ἀπαλλοτριώσεων».

2. Τὴν κοινὴ ἀπόφασή μας Π. 8858/5685/18.12.79 (ΦΕΚ 4/1980 τ. Δ') περὶ ἀναγκαστικῆς ἀπαλλοτριώσεως ἀκινήτου στὴν ὁδὸ Τηλεφάνους 65, στὴν 'Ακαδημία Πλάτωνος γιὰ ἀρχαιολογικοὺς σκοπούς.

3. Τὸ γεγονὸς ὅτι ἡ ἀπαλλοτρίωση αὐτὴ δὲν ἔχει συντελεσθεῖ.

4. Τὴ Δ. 2652/66/20.5.80 κοινὴ ἀπόφαση Πρωθυπουργοῦ καὶ Ὑπουργοῦ Οἰκονομικῶν «περὶ ἀναθέσεως ἁρμοδιοτήτων στοὺς Ὑφυπουργοὺς Οἰκονομικῶν», ἀποφασίζουμε:

'Ανακαλοῦμε τὴν Π.8868/5685/18.12.79 κοινὴ ἀπόφασή μας (ΦΕΚ 4/1980 τ. Δ') περὶ ἀναγκαστικῆς ἀπαλλοτριώσεως ἀκινήτου στὴν ὁδὸ Τηλεφάνους 65 στὴν 'Ακαδημία Πλάτωνος, γιὰ ἀρχαιολογικοὺς σκοπούς, γιατὶ ὅπως διαπιστώθηκε ἡ ἔκταση στὴν ὁποία ἀναφέρεται ἐμπίπτει σὲ μεγαλύτερη ἔκταση ποὺ εἶχε ἤδη ἀπαλλοτριωθεῖ γιὰ τὸν ἴδιο σκοπὸ δυνάμει τῆς Π.12322/9443/7.1.74 (ΦΕΚ 18/74 τ. Δ') ἀποφάσεώς μας.

Ἡ ἀπόφαση αὐτὴ νὰ δημοσιευθεῖ στὴν 'Εφημερίδα τῆς Κυβερνήσεως.

'Αθῆναι, 26 'Ιουνίου 1980

ΟΙ ΥΠΟΥΡΓΟΙ

ΥΦΥΠΟΥΡΓΟΣ ΟΙΚΟΝΟΜΙΚΩΝ — ΠΟΛΙΤΙΣΜΟΥ ΚΑΙ ΕΠΙΣΤΗΜΩΝ

ΠΑΝΑΓΙΩΤΗΣ ΜΠΟΚΟΒΟΣ — ΑΝΔΡΕΑΣ ΑΝΔΡΙΑΝΟΠΟΥΛΟΣ

'Αριθ. ΒΕΙα/0/7/48—8 (5)

Περὶ ἐφαρμογῆς τοῦ ἄρθρου 1 τοῦ Ν. 653/77 «περὶ ὑποχρεώσεως τῶν παροδίων ἰδιοκτητῶν γιὰ τὴ διάνοιξη 'Εθν. ὁδῶν κλπ.».

Ο ΥΠΟΥΡΓΟΣ ΔΗΜΟΣΙΩΝ ΕΡΓΩΝ

Ἔχοντας ὑπόψη:

1. Τὸν Ν. 653/77 «περὶ ὑποχρεώσεως τῶν παροδίων ἰδιοκτητῶν, γιὰ τὴ διάνοιξη 'Εθνικῶν ὁδῶν κ.λ.π.».

2. Τὶς παρ. 9 καὶ 10 τοῦ ἄρθρου 62 τοῦ Ν. 947/79 «περὶ οἰκιστικῶν περιοχῶν» καὶ τὸ Π.Δ. 929/79 ὡς καὶ τὸν Ν. 960/21.8.79 καὶ ἰδιαίτερα τὴ παράγρ. 4 τοῦ ἄρθρου 9, διὰ τῶν ὁποίων τέθηκαν σὲ ἐφαρμογὴ νέες διατάξεις ἀπαλλοτριώσεων μὲ ἐπιβάρυνση τῶν παροδίων ἰδιοκτητῶν γιὰ τὶς περιπτώσεις Ἐθνικῶν ὁδῶν (νέες διανοίξεις, βελτιώσεις ἢ διαπλατύνσεις) καὶ ἐπαρχιακῶν, Δημοτικῶν καὶ Κοινοτικῶν ὁδῶν (νέες διανοίξεις, βελτιώσεις).

3. Τὴν ἀνάγκη καθορισμοῦ τῶν περιπτώσεων ἐφαρμογῆς τοῦ ἄρθρου 1 τοῦ Ν. 653/77 σὲ ὁδοὺς ποὺ προβλέπεται ἐκτέλεση ἐργασιῶν βελτιώσεως ἢ διαπλατύνσεως.

Καὶ ἀφοῦ λάβαμε ὑπόψη :

1. Τὴ Δ.4150/1089/13.9.79 κοινὴ ὑπουργικὴ ἀπόφαση μὲ τὴν ὁποία κηρύχθηκε ἡ ἀπαλλοτρίωση τῆς ὁδοῦ Συνδετηρίου κλάδου εσωτ. Περ/κῆς Θεσ/νίκης.

2. Τὴν ἐγκεκριμένη μελέτη τῆς ὁδοῦ Συνδετηρίου κλάδου ἐσωτερικῆς Περ/κῆς Θεσ/νίκης μετὰ τῆς ὁδοῦ Μοναστηρίου, ἀποφασίζουμε :

Ὁρίζουμε ὡς κατωτέρω τὰ τμήματα τῆς ἐθνικῆς ὁδοῦ Συνδετηρίου κλάδου ἐσωτ. Περ/κῆς Θεσ/νίκης ποὺ ἀποτελεῖ νέα χάραξη πρὸς βελτίωση ἢ διαπλατύνσεις αὐτῆς γιὰ τὰ ὁποῖα ἔχουν ἐφαρμογὴ οἱ διατάξεις τοῦ ἄρθρου 1 τοῦ Ν. 653/77 καὶ τοῦ Π.Δ. 929/79.

Συνδετήριος κλάδος Ἐσωτερικῆς Περ/κῆς ἀρτηρίας Θεσσαλονίκης μὲ τὴν ὁδὸ Μοναστηρίου.

Ἡ ἀπόφαση αὐτὴ νὰ δημοσιευθεῖ στὴν Ἐφημερίδα τῆς Κυβερνήσεως.

Ἀθῆναι, 24 Ἰουνίου 1980

Ο ΥΠΟΥΡΓΟΣ

ΤΖΑΝΝΗΣ ΤΖΑΝΝΕΤΑΚΗΣ

Ἀριθ. 974 (6)

Περὶ κηρύξεως ὡς ἀναδασωτέας δημόσιας δασικῆς ἐκτάσεως στὴ θέση Πορὶ τῆς Κοινότητας Ἁγ. Ἰωάννου Μονεμβασίας τοῦ Ν. Λακωνίας.

Ο ΝΟΜΑΡΧΗΣ ΛΑΚΩΝΙΑΣ

Σύμφωνα μέ :

1. Τὶς διατάξεις : α) Τοῦ ἄρθρου 117 παρ. 3 τοῦ Συντάγματος τῆς Ἑλλάδος.

β) Τῶν ἄρθρων 37, 38 καὶ 41 Ν. 998/79 περὶ προστασίας δασῶν κ.τ.λ.

γ) Τοῦ Νόμου 3200/1955 «περὶ διοικητικῆς ἀποκεντρώσεως», σὲ συνδυασμὸ μὲ τὶς διατάξεις τοῦ Ν.Δ. 532/1970 «περὶ συμπληρώσεως τῶν διατάξεων «περὶ διοικητικῆς ἀποκεντρώσεως» καὶ τοῦ 709/1970 Β.Δ/τος, ποὺ ἐκδόθηκε σὲ ἐκτέλεση αὐτοῦ.

2. Τὶς ἑξῆς διαταγὲς τοῦ Ὑπουργείου Γεωργίας :

α) 204809/761/24.2.1978

β) 173235/2090/3.7.1979

3. Τὴν πρόταση ποὺ ὑποβλήθηκε μὲ τὴν 1243/3.6.1980 ἀναφορὰ τοῦ ἁρμόδιου Δασαρχείου Μολάων σχετικὰ μὲ τὴν κήρυξη ὡς ἀναδασωτέας τῆς κατωτέρω δασικῆς ἐκτάσεως.

Ἐπειδὴ ἡ ἔκταση χρειάζεται προστασία γιὰ τὴν ἐπαναδημιουργία τῆς δασικῆς βλαστήσεως ποὺ καταστράφηκε ὁλοσχερῶς μὲ παράνομη ἐκχέρσωση ἀπὸ τὸ ἔτος 1971 μέχρι 19 Φεβρουαρίου 1980, ἀποφασίζουμε :

Κηρύσσουμε, ὡς ἀναδασωτέα, μὲ σκοπὸ τὴν προστασία γιὰ τὴν ἐπαναδημιουργία τῆς δασικῆς βλαστήσεως ποὺ ἐκχερσώθηκε δημόσια δασικὴ ἔκταση 0,200 στρέμματα.

Ἡ ἔκταση αὐτή, ποὺ βρίσκεται στὴ θέση Πορὶ τῆς περιφέρειας τῆς Κοινότητας Ἁγ. Ἰωάννου Μονεμβασίας Νομοῦ Λακωνίας καλυπτόταν ἀπὸ δασικὴ βλάστηση σχίνου καὶ ἀσπαλάθου καὶ καταστράφηκε ὁλοσχερῶς μὲ παράνομη ἐκχέρσωση ἀπὸ τὸ ἔτος 1971 μέχρι τὶς 19 Φεβρουαρίου 1980.

Σχετικὸ τὸ σχεδιάγραμμα μὲ κλίμακα 1 : 500 τὸ ὁποῖο ἀποτελεῖ ἀναπόσπαστο μέρος τῆς ἀποφάσεως αὐτῆς καὶ στὸ ὁποῖο ἡ ἔκταση φαίνεται μὲ τὰ στοιχεῖα Α,Β,Γ,Δ,Ε,Ζ,Η,Α καὶ μὲ ὅρια :

Ἀνατολικά : Δημόσια δασικὴ ἔκταση καὶ καλλιεργούμενη ἔκταση ἀπὸ Σπ. Σκάγκο.

Δυτικά : Καλλιεργούμενη ἔκταση ἀπὸ Σταῦρο Κ. Γεώργα

Βόρεια : Πρωτόκολλο Διοικητικῆς Ἀποβολῆς ἀριθ.1638/1965.

Νότια : Καλλιεργούμενη ἔκταση ἀπὸ Σταῦρο Κ. Γεώργα καὶ Σπ. Σκάγκο.

Ἀπόσταση Η,Α ἀπὸ ἀγροικία κληρονόμων Σπ. Κοκαλιάρη 35 μ.

Ὁρίζουμε ἡ ἀποκατάσταση τῆς δασικῆς βλαστήσεως ποὺ καταστράφηκε νὰ γίνει μὲ διευκόλυνση τῆς φυσικῆς ἀναγεννήσεως μετὰ ἀπὸ ἔκδοση Δασικῆς Ἀστυνομικῆς Διατάξεως τοῦ Δασαρχείου Μολάων.

Ἡ ἀπόφαση αὐτὴ νὰ δημοσιευθεῖ στὴν Ἐφημερίδα τῆς Κυβερνήσεως.

Σπάρτη, 6 Ἰουνίου 1980

Ὁ Νομάρχης κ.ἁ.α.
ΙΩΣΗΦ ΓΑΒΑΛΑΣ

ΑΠΟΣΠΑΣΜΑ ... ΧΑΡΤΟΥ ... ΚΛΙΜΑΚΑ 1:5000

Κλίμακα 1:5000

Υπόμνημα

Λοχονια

Εκχερσωθείσα έκταση

ΑΚΡΙΒΕΣ ΑΝΤΙΓΡΑΦΟ

ΓΑΒΑΛΑΣ

Θ. Παπαζαφειρόπουλος
Τεχν. Δασοπονίας με 4ο βαθμό

ΒΑΣΙΛΕΙΟΣ ...
ΔΑΣΟΛΟΓΟΣ

ΣΠΥΡΙΔΩΝ ΜΠΟΚΤΙΚ...
ΔΑΣΟΦΥΛΑΚΑΣ

Ο ΝΟΜΑΡΧΗΣ

ΠΟΛΕΟΔΟΜΙΑ

ΑΠΟΦΑΣΕΙΣ

Ἀριθ. 6677/6907 (7)

Περὶ ἐπισπεύσεως ἀπὸ τὸ Δημόσιο γιὰ τὴν ἐφαρμογὴ σχεδίου πόλεως στὸ κοινόχρηστο χῶρο μεταξὺ τῶν ὁδῶν Ἀστραπόγιαννου Δαβάκη ὅπως προβλέπεται ἀπὸ τὸ ἐγκεκριμένο ρυμοτομικὸ σχέδιο.

Ο ΥΠΟΥΡΓΟΣ ΧΩΡΟΤΑΞΙΑΣ, ΟΙΚΙΣΜΟΥ ΚΑΙ ΠΕΡΙΒΑΛΛΟΝΤΟΣ

Ἔχοντας ὑπόψη:

1. Τὸ ρυμοτομικὸ σχέδιο Ἀθηνῶν, ὅπως ἔχει ἐγκριθεῖ δυνάμει τῶν ἀπὸ 4.10.75 ΦΕΚ 234 διαταγμάτων ρυμοτομίας.
2. Τὶς διατάξεις τοῦ Ν.Δ. 17.7.1923 «περὶ σχεδίων τῶν πόλεων, κωμῶν καὶ συνοικισμῶν τοῦ Κράτους καὶ οἰκοδομῆς αὐτῶν» (ΦΕΚ 228/16.8.1923).
3. Τὶς διατάξεις τοῦ Ν. 653/1977 «περὶ ὑποχρεώσεως τῶν παροδίων ἰδιοκτητῶν κλπ. (ΦΕΚ 214/5.8.1977 τ. Α').
4. Τὶς διατάξεις τοῦ Ν.Δ. 632/70 ὅπως τροποποιήθηκαν μὲ τὸ Ν. 1143/72.
5. Τὶς διατάξεις τοῦ Ν.Δ. 797/71 «περὶ ἀναγκαστικῶν ἀπαλλοτριώσεων».
6. Τὶς διατάξεις τοῦ Ν. 1032/80 «περὶ συστάσεως τοῦ Υ.Χ.Ο.Π.», ἀποφασίζουμε:

α) Τὴν ἐπίσπευση ἀπὸ τὸ Δημόσιο ἐφαρμογῆς σχεδίου πόλεως ἐπὶ τῶν ὁδῶν Ἀστραπόγιαννου Δαβάκη σὲ ἐφαρμογὴ τοῦ ρυμοτομικοῦ σχεδίου τοῦ Δήμου Ἀθηναίων, ὅπως ἔχει ἐγκριθεῖ δυνάμει τῶν ἀπὸ 4.10.75 διαταγμάτων ρυμοτομίας.

β) Τὴν κατάρτιση τῶν στοιχείων προδικασίας ποὺ προβλέπονται ἀπὸ τὸ ἄρθρο 5 τοῦ Ν. 653/77 γιὰ τὴν κίνηση δίκης καθορισμοῦ ἀποζημιώσεως τῶν ρυμοτομουμένων ἰδιοκτησιῶν.

Ἡ ἀπόφαση αὐτὴ θὰ δημοσιευθεῖ στὴν Ἐφημερίδα τῆς Κυβερνήσεως.

Ἀθῆναι, 13 Ἰουνίου 1980

Ο ΥΠΟΥΡΓΟΣ

ΓΕΩΡΓΙΟΣ ΠΛΥΤΑΣ

Ἀριθ. 2356/1366 (8)

Περὶ διορθώσεως ἀσυμφωνίας σχεδίου Λίμνης στὸ Ο.Τ. 84 Ν. Εὐβοίας.

Ο ΝΟΜΑΡΧΗΣ ΕΥΒΟΙΑΣ

Ἔχοντας ὑπόψη:

1) Τὶς διατάξεις τοῦ Α.Ν. 314/68 «περὶ παροχῆς εἰς τὸν Ὑπουργὸ Βορείου Ἑλλάδος καὶ τοὺς Νομάρχας ἁρμοδιοτήτων ἐπὶ θεμάτων ἐγκρίσεως, ἐπεκτάσεως ἢ τροποποιήσεως σχεδίων πόλεων, κωμῶν κλπ.», ὅπως τροποποιήθηκαν μὲ τὸ ἀριθ. 1018/ Ν.Δ.

2 Τὶς διατάξεις τοῦ ἀπὸ 17.7.1923 Ν.Δ. «περὶ σχεδίων πόλεων κ.λπ.».

3. Τὶς διατάξεις τοῦ ἀπὸ 18.10.1925 (ΦΕΚ 322Α) «περὶ τρόπου διορθώσεως ἀσυμφωνίας κ.λπ.».

Ἀφοῦ λάβαμε ὑπόψη:

1) Τὸ Π.Δ. τῆς 4.4.1942 (ΦΕΚ 126 Α'), περὶ ἐγκρίσεως τοῦ σχεδίου Λίμνης.

2) Τὸ 53/29.5.79 Ὑπηρεσιακὸ Σημείωμα.

3) Τὸ Η 14960/656/6.8.1979 ἔγγραφο τῆς Δ.Τ.Υ.Ν.Ε. Εὐβοίας πρὸς τὸ Δῆμο Λίμνης.

4. Τὸ 2113/19.10.79 ἔγγραφο τοῦ Δήμου Λίμνης πρὸς τὴ Δ.Τ.Υ.Ν. Εὐβοίας.

5) Τὸ Η 20074/655/80 ἔγγραφο τῆς Δ.Τ.Υ.Ν.Ε. Εὐβοίας πρὸς τὸ ΠΣΔΕ.


6) Τὸ Ν47/27.5.80 ἔγγραφο τοῦ ΠΣΔΕ μὲ τὸ ὁποῖο ἀπεστάλη ἡ ἀριθ. πρακτικὸ 4ο θέμα 2ον γνωμοδότηση τῆς ἀπὸ 29.4.80 συνεδριάσεως τοῦ ΠΣΔΕ, ἀποφασίζουμε:

Διορθώνουμε τὴν ἀσυμφωνία σχεδίου Λίμνης στὸ Ο.Τ. 84 ὅπως αὐτὴ φαίνεται στὸ ἀπὸ 1978 τοπογραφικὸ διάγραμμα τοῦ Ὑπομ/κοῦ Δημητρίου Παναγιάρη θεωρημένο ἀπὸ τὸν Προϊστ/νο τοῦ Τμήματος Π καὶ Π.Ε.

Χαλκίδα, 9 Ἰουνίου 1980

Ὁ Νομάρχης

Κ. ΠΑΠΑΒΛΑΣΟΠΟΥΛΟΣ

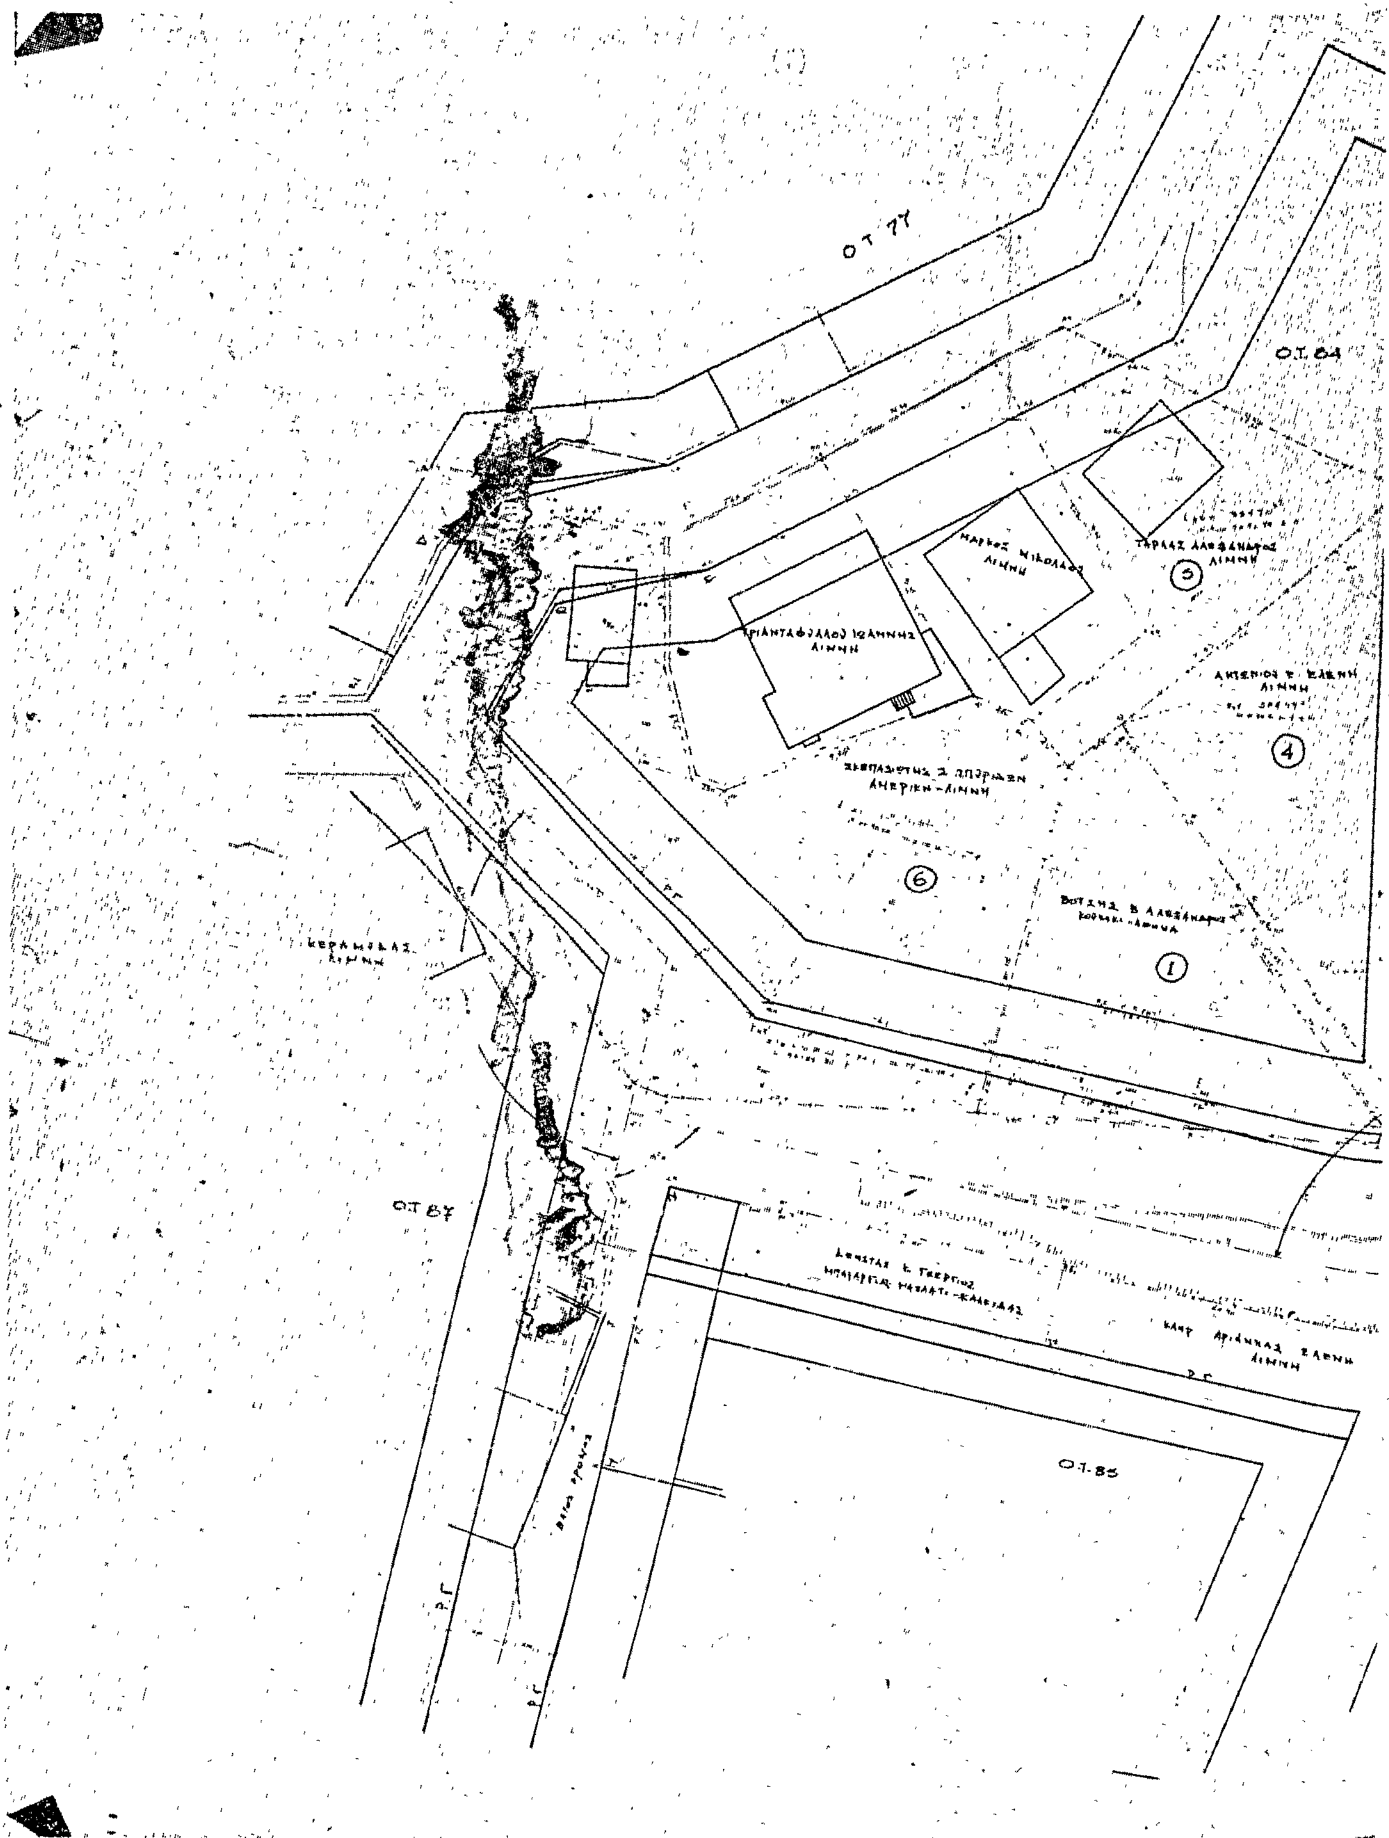

Ο.Τ. 77
Ο.Τ. 84
ΜΑΡΚΟΣ ΝΙΚΟΛΑΟΣ
ΛΙΜΝΗ
ΤΡΙΑΝΤΑΦΥΛΛΟΥ ΙΩΑΝΝΗΣ
ΛΙΜΝΗ
5
4
6
1
Ο.Τ. 87
Ο.Τ. 85
Ρ.Γ.

ΤΟΠΟΓΡΑΦΙΚΟ
ΣΧΕΔΙΑΓΡΑΜΜΑ
ΦΑΙΝΕΤΑΙ ΤΟ Ο.Τ. 84 ΠΙΝ. 2
ΣΧΕΔΙΟ ΠΟΛΗΣ ΛΙΜΝΗΣ

ΠΡΑΞΗ ΑΝΑΛΟΓΙΣΜΟΥ Κ/
ΤΑΚΤΟΠΟΙΗΣΗΣ

Δ/ΓΜΑ ΡΥΜΟΤΟΜΙΑΣ
4 ΑΠΡΙΛΗ 1942 Β.Δ.
ΑΡΙΘ. ΦΕΚ 126

ΟΡΟΙ ΔΟΜΗΣΗΣ
ΤΟΜΕΑΣ Γ'

ΚΑΝ. ΤΕ	ΠΑΡΕΚΚΛΙΣΗ 2/4/1942	ΠΑΡΕΚΚΛΙΣΗ 4/11/1960 κτισ. καν.
Ε = 200	150	100
Π = 10	8	7
Β = 15	10	10

ΣΥΣΤΗΜΑ ΔΟΜ.: ΣΥΝΕΧΕΣ
Η. ΥΨΟΣ 8.00μ
ΚΑΛΥΨΗ 70%

ΙΔΙΟΚΤΗΣΙΕΣ:

(1) ΒΟΤΣΗΣ Β. ΑΛΕΞΑΝΔΡΟΣ
ΣΤΟΙΧΕΙΑ 1-2-3-4-5-6-7-8-9-10-11-1

(2) ΜΠΕΝΕΤΗΣ Κ. ΝΙΚΟΛΑΟΣ
ΣΤΟΙΧΕΙΑ 63-80-79-64-75-82-81-65-66

(3) ΕΠΙΣΚΟΠΟΣ Ε. ΓΕΩΡΓΙΟΣ
ΣΤΟΙΧΕΙΑ 64-66-67-68-69-70-71-72-73-[illegible]
[illegible]

(4) ΑΝΤΩΝΙΟΥ Ε. ΕΛΕΝΗ
ΣΤΟΙΧΕΙΑ 63-81-83-82-61-60-[illegible]

(5) ΤΑΡΛΑΣ ΑΛΕΞΑΝΔΡΟΣ
ΣΤΟΙΧΕΙΑ 10-9-60-54-53-51-52-[illegible]

(6) ΣΚΕΠΑΣΙΩΤΗΣ Σ. ΣΠΥΡΙΔΩΝ
ΣΤΟΙΧΕΙΑ 1-11-10-12-13-14-15-16-17-18-19-20
-21-22-23-24-25-26-27-28-29-31-1

ΟΙΚΟΠΕΔΟ
ΒΟΤΣΗΣ
ΝΙΚ. ΠΑΝΤΑΖΗΣ ΛΙΜΝΗ
ΕΠΙΣΚΟΠΟΥ Β. ΓΕΩΡΓΙΟΣ ΚΑΦΕΝΕΙΟ ΛΙΜΝΗ
Ο.Τ. 83
ΜΠΕΝΕΤΗΣ Κ. ΝΙΚΟΛΑΟΣ ΛΙΜΝΗ
ΣΚΕΠΑΣΙΩΤΗΣ
ΡΕΜΑ



ΕΣΧΕΔΙΑΣΕ 1978

ΑΝΑΚΟΙΝΩΣΕΙΣ

(9)

Περὶ εἰδοποιήσεως τῆς γενομένης παρακαταθέσεως ἀποζημιώσεως λόγῳ προσκυρώσεως οἰκοπεδικῶν τμημάτων ἐν Σέρραις.

Διὰ τοῦ ὑπ' ἀριθμ. 13670/5.6.1980 γραμματίου συστάσεως παρακαταθήκης τοῦ Γραφείου Παρακαταθηκῶν Σερρῶν, κατετέθη παρὰ 1) τοῦ Δημητρίου Καρασγλανίδη τοῦ Θεοφίλου καὶ 2) τοῦ Βασιλείου Καρασγλανίδη τοῦ Θεοφίλου, κατοίκων Σερρῶν, τὸ ποσὸν τῶν 557.200 δρχ., δι' ἀποζημίωσιν τῶν ὑπὸ τὰ στοιχεῖα γγδεζ ἐκτάσεως 138,25 τ.μ. καὶ ρστ ἐκτάσεως 1,40 τ.μ. ἀπαλλοτριωθέντων οἰκοπεδικῶν τμημάτων, κειμένων ἐντὸς τοῦ 226 Ο.Π. τῆς πόλεως Σερρῶν, τῆς ἀπαλλοτριώσεως γενομένης πρὸς ἐφαρμογὴν τοῦ σχεδίου τῆς πόλεως Σερρῶν, βάσει τῆς ἀπὸ 12 Ἀπριλίου 1926 πράξεως τακτοποιήσεως τῆς Νομαρχίας Σερρῶν, κυρωθείσης διὰ τῆς ὑπ' ἀριθμ. πρωτ. 48233/1926 ἀποφάσεως τοῦ Ὑπουργοῦ Συγκοινωνιῶν.

Ὡς ὁριστικὴ τιμὴ μονάδος ἀποζημιώσεως τῶν ὡς ἄνω οἰκοπεδικῶν τμημάτων, καθωρίσθη διὰ τῆς ὑπ' ἀριθμ. 229/1979 ἀποφάσεως τοῦ Πολυμελοῦς Πρωτοδικείου Σερρῶν, τὸ ποσὸν τῶν 4.000 δρχ. κατὰ τ.μ., διὰ τὸ ὑπὸ στοιχεῖα γγδ'εζ οἰκοπεδικὸν τμῆμα καὶ τῶν 3.000 δρχ. κατὰ τ.μ., διὰ τὸ ὑπὸ τὰ στοιχεῖα ρστ οἰκοπεδικὸν τμῆμα.

Εἰκαζόμενοι δικαιοῦχοι τοῦ ὑπὸ τὰ στοιχεῖα γγδ'εζ οἰκοπεδικοῦ τμήματος φέρονται οἱ κληρονόμοι Ὀβαδιὰ καὶ τοῦ ὑπὸ τὰ στοιχεῖα ρστ οἰκοπεδικοῦ τμήματος ὁ Συμεὼν Καλφόγλου ἢ οἱοσδήποτε τρίτος ἢ τρίτοι, ἐφ' ὅσον θὰ ἀναγνωρισθοῦν δικαιοῦχοι τούτων διὰ δικαστικῆς ἀποφάσεως.

Τὸ ἀνωτέρω Γραμμάτιον τοῦ Ταμείου Παρακαταθηκῶν Σερρῶν κατετέθη εἰς τὴν Συμβολαιογράφον Σερρῶν Θεοδώρα Κούτκου Χατζητρύφωνος, συνταχθείσης τῆς ὑπ' ἀριθμ. 5.137/17.6.1980 πράξεώς της.

Σέρραι τῇ 17.6.1980

Ἡ πληρεξουσία δικηγόρος
ΣΟΦΙΑ ΓΕΩΡΓΙΑΔΟΥ — ΣΩΤΗΡΙΟΥ

(Ἀριθ. τριπλ. Α' Δημ. Ταμ. Σερρῶν 40729, 38722/80)

(10)

Περὶ καταθέσεως ποσοῦ 672.880 δρχ. παρὰ τῶν Νικολ. Κολίτση κτλ. λόγῳ τακτοποιήσεως καὶ ρυμοτομίας.

Διὰ τοῦ ὑπ' ἀριθμ. Νο 593053/1.7.1980 γραμματίου συστάσεως παρακαταθήκης τοῦ Ταμείου Παρακαταθηκῶν καὶ Δανείων Ἀθηνῶν, οἱ σημερινοὶ ἰδιοκτῆται:

α) Νικόλαος Κολίτσης, τοῦ Δημητρίου καὶ τῆς Γιαννούλας

β) Θεόδωρος Γεωργελὲς τοῦ Φωτίου καὶ τῆς Σταυρούλας

γ) Παναγιώτα Γεωργελέ, θυγάτηρ τοῦ Φωτίου καὶ τῆς Σταυρούλας καὶ

δ) Κωνσταντίνα Γεωργελέ, θυγάτηρ τοῦ Φωτίου καὶ τῆς Σταυρούλας, ἅπαντες κάτοικοι Ἡλιουπόλεως (ὁδὸς Τριπόλεως 2Α) καὶ ἕκαστος κατὰ 1/4 κατέθεσαν εἰς τὸ ἐν λόγῳ Ταμεῖον δρχ. 672.880 (ἑξακοσίας ἑβδομήκοντα δύο χιλιάδας ὀκτακοσίας ὀγδοήκοντα) ὑπὲρ τῶν ἀναγνωρισθησομένων δικαστικῶς δικαιούχων τῆς ἀποζημιώσεως ταύτης λόγῳ τακτοποιήσεως καὶ προσκυρώσεως μιᾶς ἐκτάσεως μέτρων τετραγωνικῶν 129, 40 (ἑκατὸν εἴκοσι ἐννέα μέτρων τετραγωνικῶν καὶ 40 ἑκατοστῶν τοῦ τετραγωνικοῦ μέτρου) ἐμφαινομένης ὑπὸ τοὺς ἀριθμοὺς 3.4.5, 5.6.7.5, καὶ 3.7.8.9.5, εἰς τὸ ἀπὸ 10.1.1979 τοπογραφικὸν διάγραμμα τοῦ συντάξαντος τεχνικοῦ ὑπαλλήλου Ε. Σιδέρη τὸ συνοδεῦον τὴν ὑπ' ἀριθμ. 272470/Φ.11/1979 τῆς 12.2.1979 πρᾶξιν τακτοποιήσεως προσκυρώσεως καὶ ἀναλογισμοῦ ἀποζημιώσεως λόγῳ ρυμοτομίας τῆς ὑπηρεσίας Πολεοδομίας τοῦ διαμερίσματος Πειραιῶς, κυρωθείσης διὰ τῆς ὑπ' ἀριθμ. Πρωτοκ. 280.255/31.3.1979 ἀποφάσεως τῆς αὐτῆς ὑπηρεσίας, καθορισθείσης τῆς μονάδος ἀπαλλοτριώσεως διὰ τῆς ὑπ' ἀριθμ. 5.820/1980 ἀποφάσεως τῶν ἐν Ἀθήναις Ἐφετῶν.

Ἡ ἔκτασις αὕτη συνολικοῦ ἐμβαδοῦ 129,40μ2. φέρεται ὡς ἰδιοκτησία τῶν Ἰωάννου Νικήτα Ζαγορισίου, Σπ. Ἀνδρεοπούλου καὶ Χρυσ. Κουλαντσᾶ, κεῖται δὲ εἰς Ἅγιον Δημήτριον (Μπραχάμι) Ἀττικῆς, ἐπὶ τῆς ὁδοῦ Σπετσῶν καὶ εἰς τὸ οἰκοδομικὸν τετράγωνον 1057 καὶ 1059 τοῦ Δήμου Ἁγίου Δημητρίου.

Ἀθῆναι, 1 Ἰουλίου 1980

Ὁ πληρεξούσιος Δικηγόρος
ΑΠΟΣΤΟΛΟΣ Π. ΛΕΝΤΖΟΣ

(Ἀριθ. τριπλ. Δ. Ταμείου 29551/80, Γεν. Ἐπ. Ἀθηνῶν)

ΔΙΟΡΘΩΣΕΙΣ ΣΦΑΛΜΑΤΩΝ

(11)

Στὴν ἀριθ. Φ.59(217)/23646/15.5.1980 ἀπόφαση τοῦ Ὑπουργοῦ Πολιτισμοῦ καὶ Ἐπιστημῶν γιὰ εἰδοποίηση γιὰ παρακατάθεση ἀποζημιώσεως ἀπὸ ἀναγκαστικὴ ἀπαλλοτρίωση ἀκινήτου στὴν Ἀθήνα στὴν ὁδὸ Θόλου 20, ποὺ δημοσιεύθηκε στὸ ΦΕΚ 282/7.5.80 τεῦχος Δ', ἐπιφέρεται ἡ ἑξῆς διόρθωση ὡς πρὸς τὴν ἀπόφαση τοῦ καθορισμοῦ τῆς ἀποζημιώσεως, ἀντὶ τῆς 185/69 ἀποφάσεως τοῦ Μονομελοῦς Πρωτοδικείου Ἀθηνῶν, τίθεται τὸ ὀρθὸν ἡ ἀριθ. 9107/79 τοῦ Ἐφετείου Ἀθηνῶν.

(Ἀπὸ τὸ Ὑπουργεῖο Πολιτισμοῦ καὶ Ἐπιστημῶν)

(12)

Στὴν 600797/80 ἀπόφαση τοῦ Ἀναπληρωτῆ Νομάρχη Προϊσταμένου Δ/τος Πειραιῶς, ποὺ εἶναι ἐπικυρωτικὴ τῆς ἀπὸ 12.2.1980 ἐκθέσεως τῆς ἁρμόδιας Ἐπιτροπῆς καθορισμοῦ τῆς ὁριογραμμῆς Αἰγιαλοῦ καὶ Παραλίας στὴν περιοχὴ πόλεως τῆς Νήσου Σπετσῶν καὶ στὸ τοπογραφικὸ διάγραμμα ποὺ συνοδεύει τὴν ἔκθεση αὐτὴ τὸ ὁποῖο δημοσιεύθηκε στὸ 240/19.4.1980 τ. Δ'/ΦΕΚ, σελίδα 2685, ἀναγράφεται ἐσφαλμένα στὴν ἀριθ. 3 ἔνδειξη τοῦ διαγράμματος ἡ πρόταση, «συνοδεύει τὴν ἀπὸ 12.10.1980 ἔκθεση τῆς ἐπιτροπῆς», ἀντὶ τοῦ ὀρθοῦ «συνοδεύει τὴν ἀπὸ 12.2.1980 ἔκθεση τῆς ἐπιτροπῆς».

(Ἀπὸ τὸ Νομαρχιακὸ Διαμέρισμα Πειραιῶς)

(13)

Στὴν Ἔκθεση τῆς Ἐπιτροπῆς καθορισμοῦ ὁριογραμμῆς αἰγιαλοῦ καὶ παραλίας τοῦ λιμένος Θεσσαλονίκης, ποὺ δημοσιεύθηκε στὸ Φ.Ε.Κ. 222/10.4.1980 (τ. Δ'), διορθώνεται ἡ ἡμερομηνία τῶν τοπογραφικῶν καὶ ὑψομετρικῶν διαγραμμάτων ἀντὶ «Ὀκτώβριο 1973» στὸ ὀρθὸ «τὸ ἔτος 1971».

(Ἀπὸ τὴν Οἰκονομικὴ Ἐφορία Δημοσίων Κτημάτων Θεσ/κης)

(14)

Εἰς τὴν ὑπ' ἀριθ. ΔΔ/940/30.4.80 ἀπόφασιν τοῦ Νομάρχου Κερκύρας, τὴν δημοσιευθεῖσαν εἰς τὸ ὑπ' ἀριθ. 313 τῆς 17 Μαΐου 1980 ΦΕΚ (τ. Δ'), ἐπιφέρεται ἡ κάτωθι διόρθωσις ἡμαρτημένων :

Ἡ ἡμερομηνία τῆς παράνομης ἐγχειρήσεως ἐκ τῆς ἐσφαλμένως δημοσιευθείσης «ἀπὸ 1.1.80 ἕως 19.8.1980», διορθοῦται εἰς τὸ ὀρθὸν «ἀπὸ 1.1.80 ἕως 19.2.1980».

(Ἐκ τῆς Νομαρχίας Κερκύρας)

ΑΠΟ ΤΟ ΕΘΝΙΚΟ ΤΥΠΟΓΡΑΦΕΙΟ